


ŠTĚMĚCHY

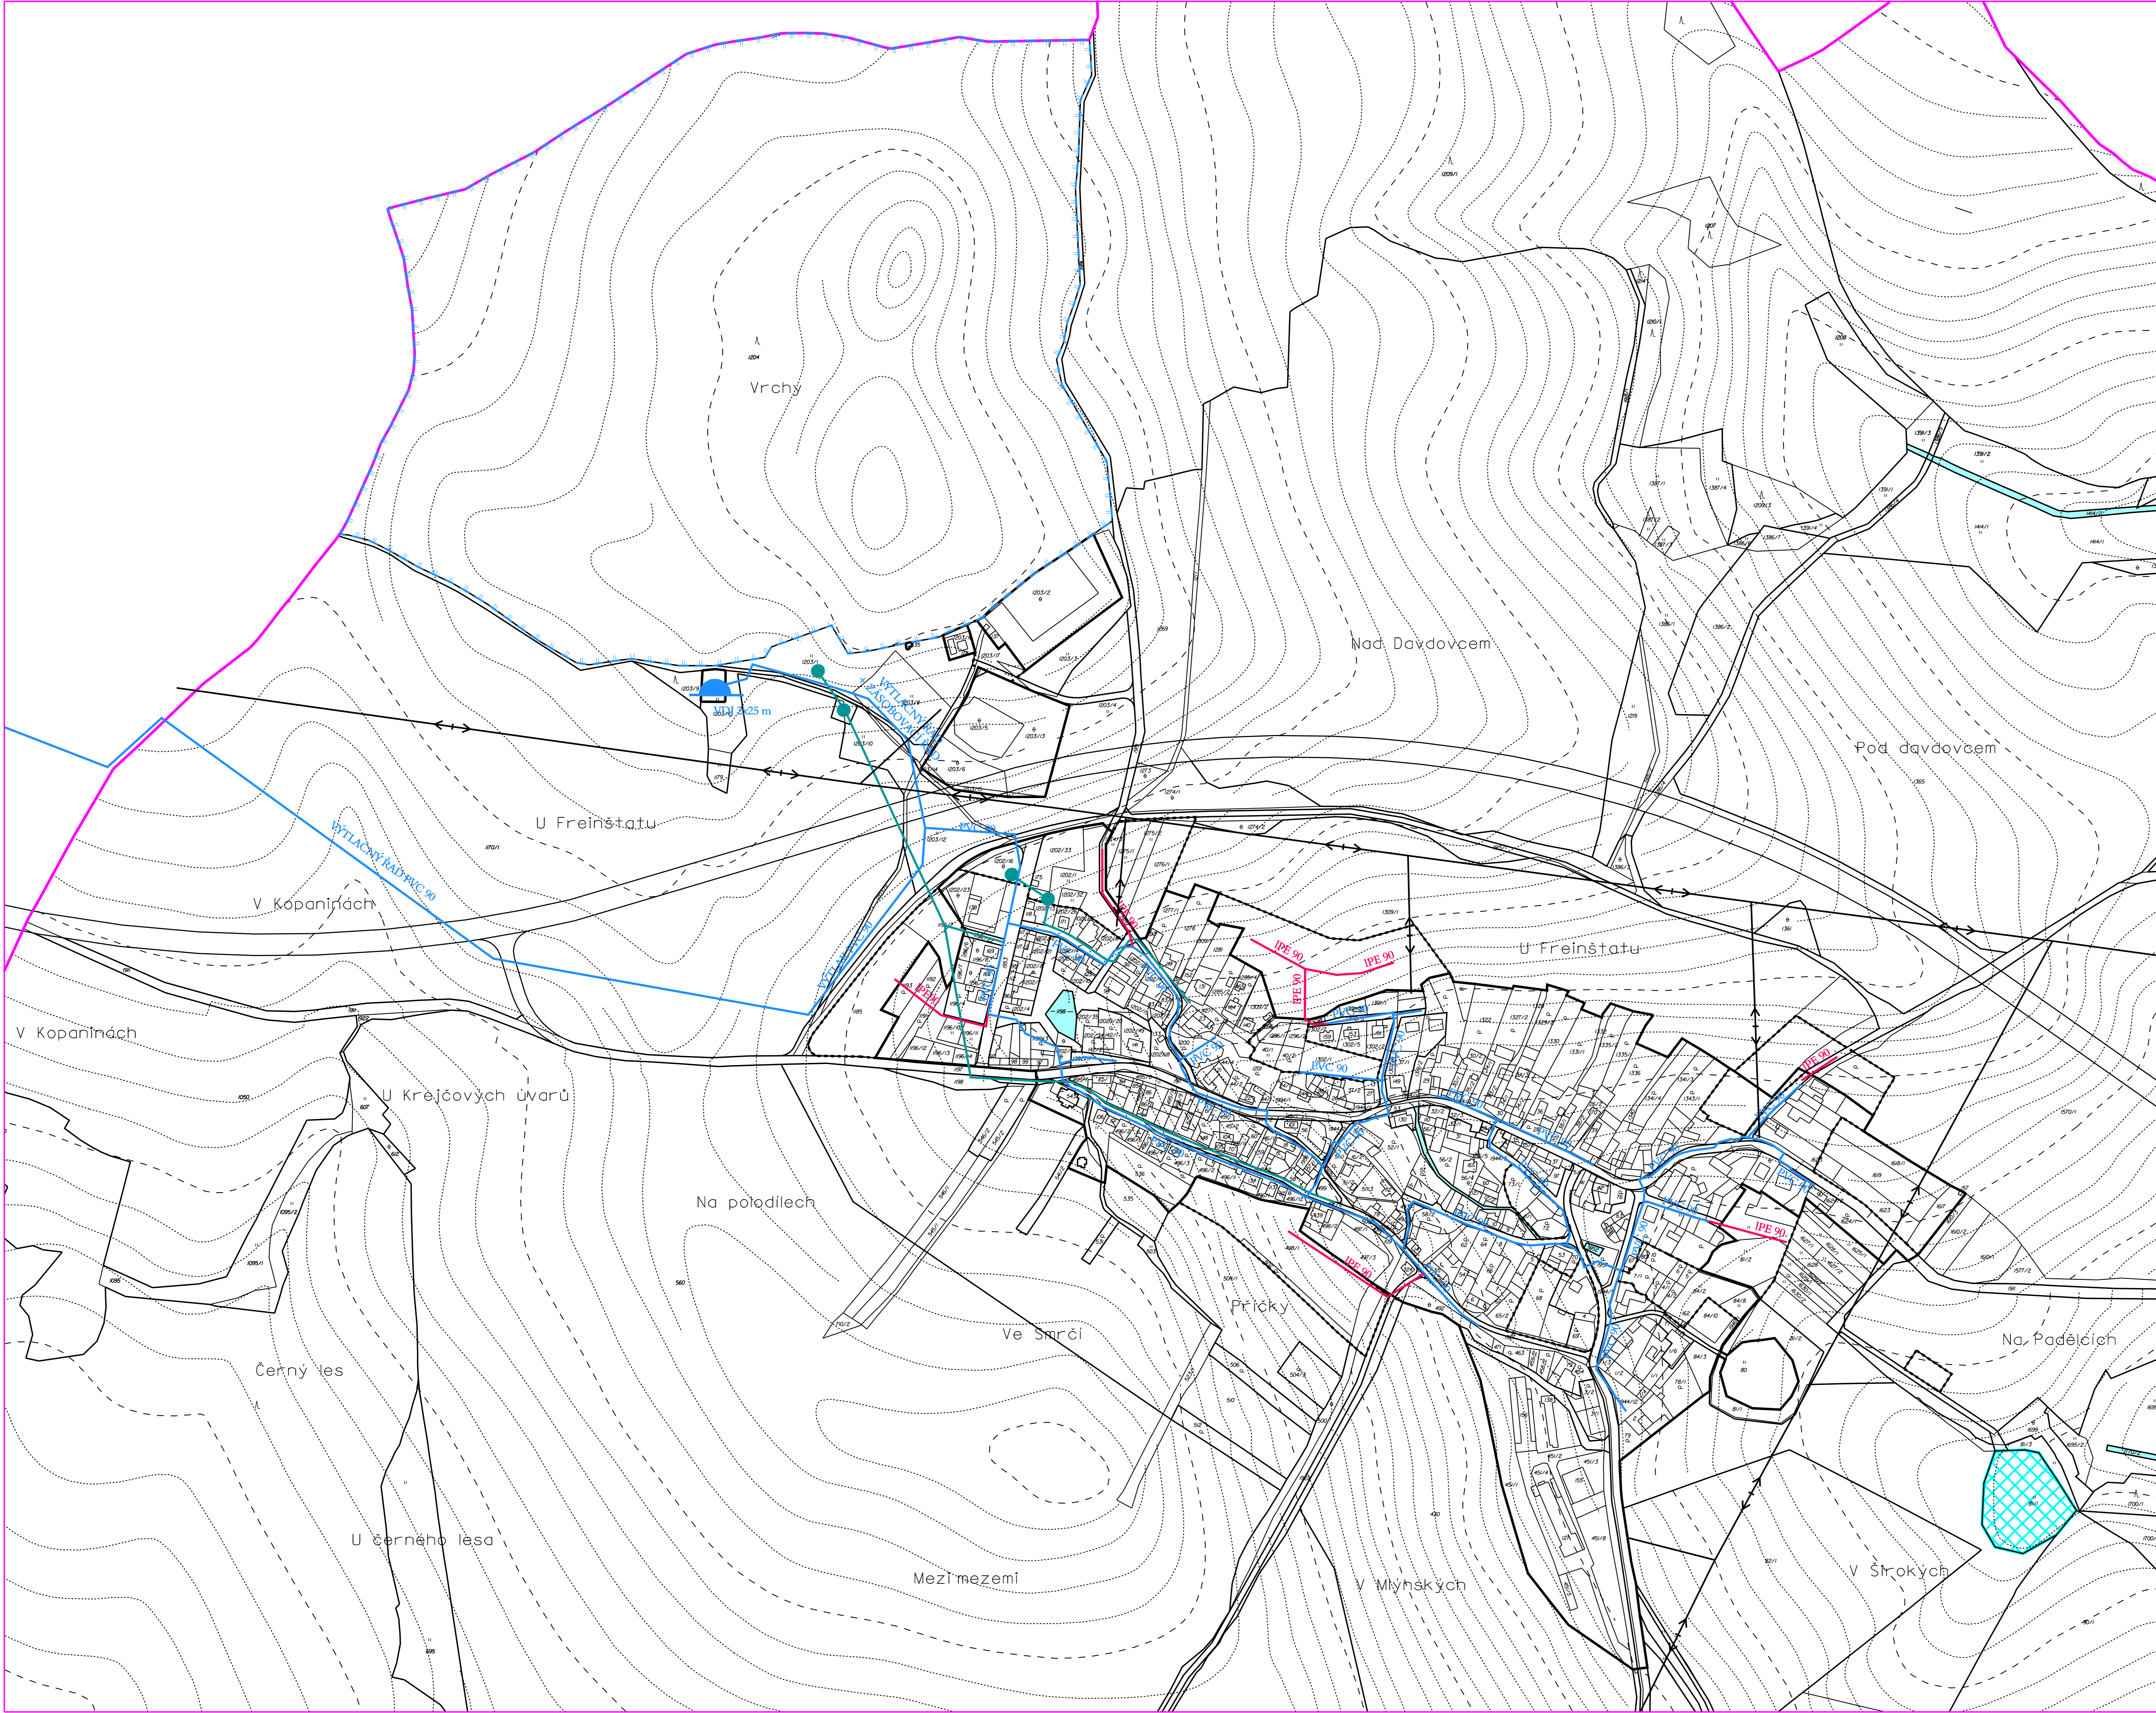

| STAV | NÁVRH | REZERVA | |
|------|-------|---------|--|
| | | | VODOVODNÍ ŘÁD |
| | | | MÍSTNÍ VODOVOD |
| | | | VODOJEM ZEMNÍ |
| | | | VODNÍ ZDROJ |
| | | | OCHRANNÉ PÁSMO VODNÍHO ZDROJE 2. STUPNĚ |
| | | | VODNÍ PLOCHY A TOKY |
| | | | HRANICE KATASTRÁLNÍHO ÚZEMÍ (ŘEŠENÉ ÚZEMÍ) |
| | | | ZASTAVĚNÉ ÚZEMÍ |
| | | | ZASTAVITELNÉ PLOCHY |

| | | | |
|---|------------------------|---|-------------|
| projektant | Ing. arch. Jirí Hašek | Urbanistické středisko JIHLAVA, spol. s r.o. Masarykova 11, 58601 Jihlava tel: 567 309 461 e-mail: urban.ste@jic.cz | |
| vypracoval | Ing. Ladislav Myslivec | | |
| zadavatel | Obec Štěměchy | | |
| pořizovatel | Městský úřad Třebíč | | |
| ODŮVODNĚNÍ ÚZEMNÍHO PLÁNU ŠTĚMĚCHY | | formát | |
| | | datum | 2/2008 |
| | | stupeň | 0 |
| | | zak. číslo | |
| | | měřítko | číslo výkr. |
| VODNÍ HOSPODÁŘSTVÍ - VODOVOD | | 1: 2 880 | 5a |