ŠTĚMĚCHY

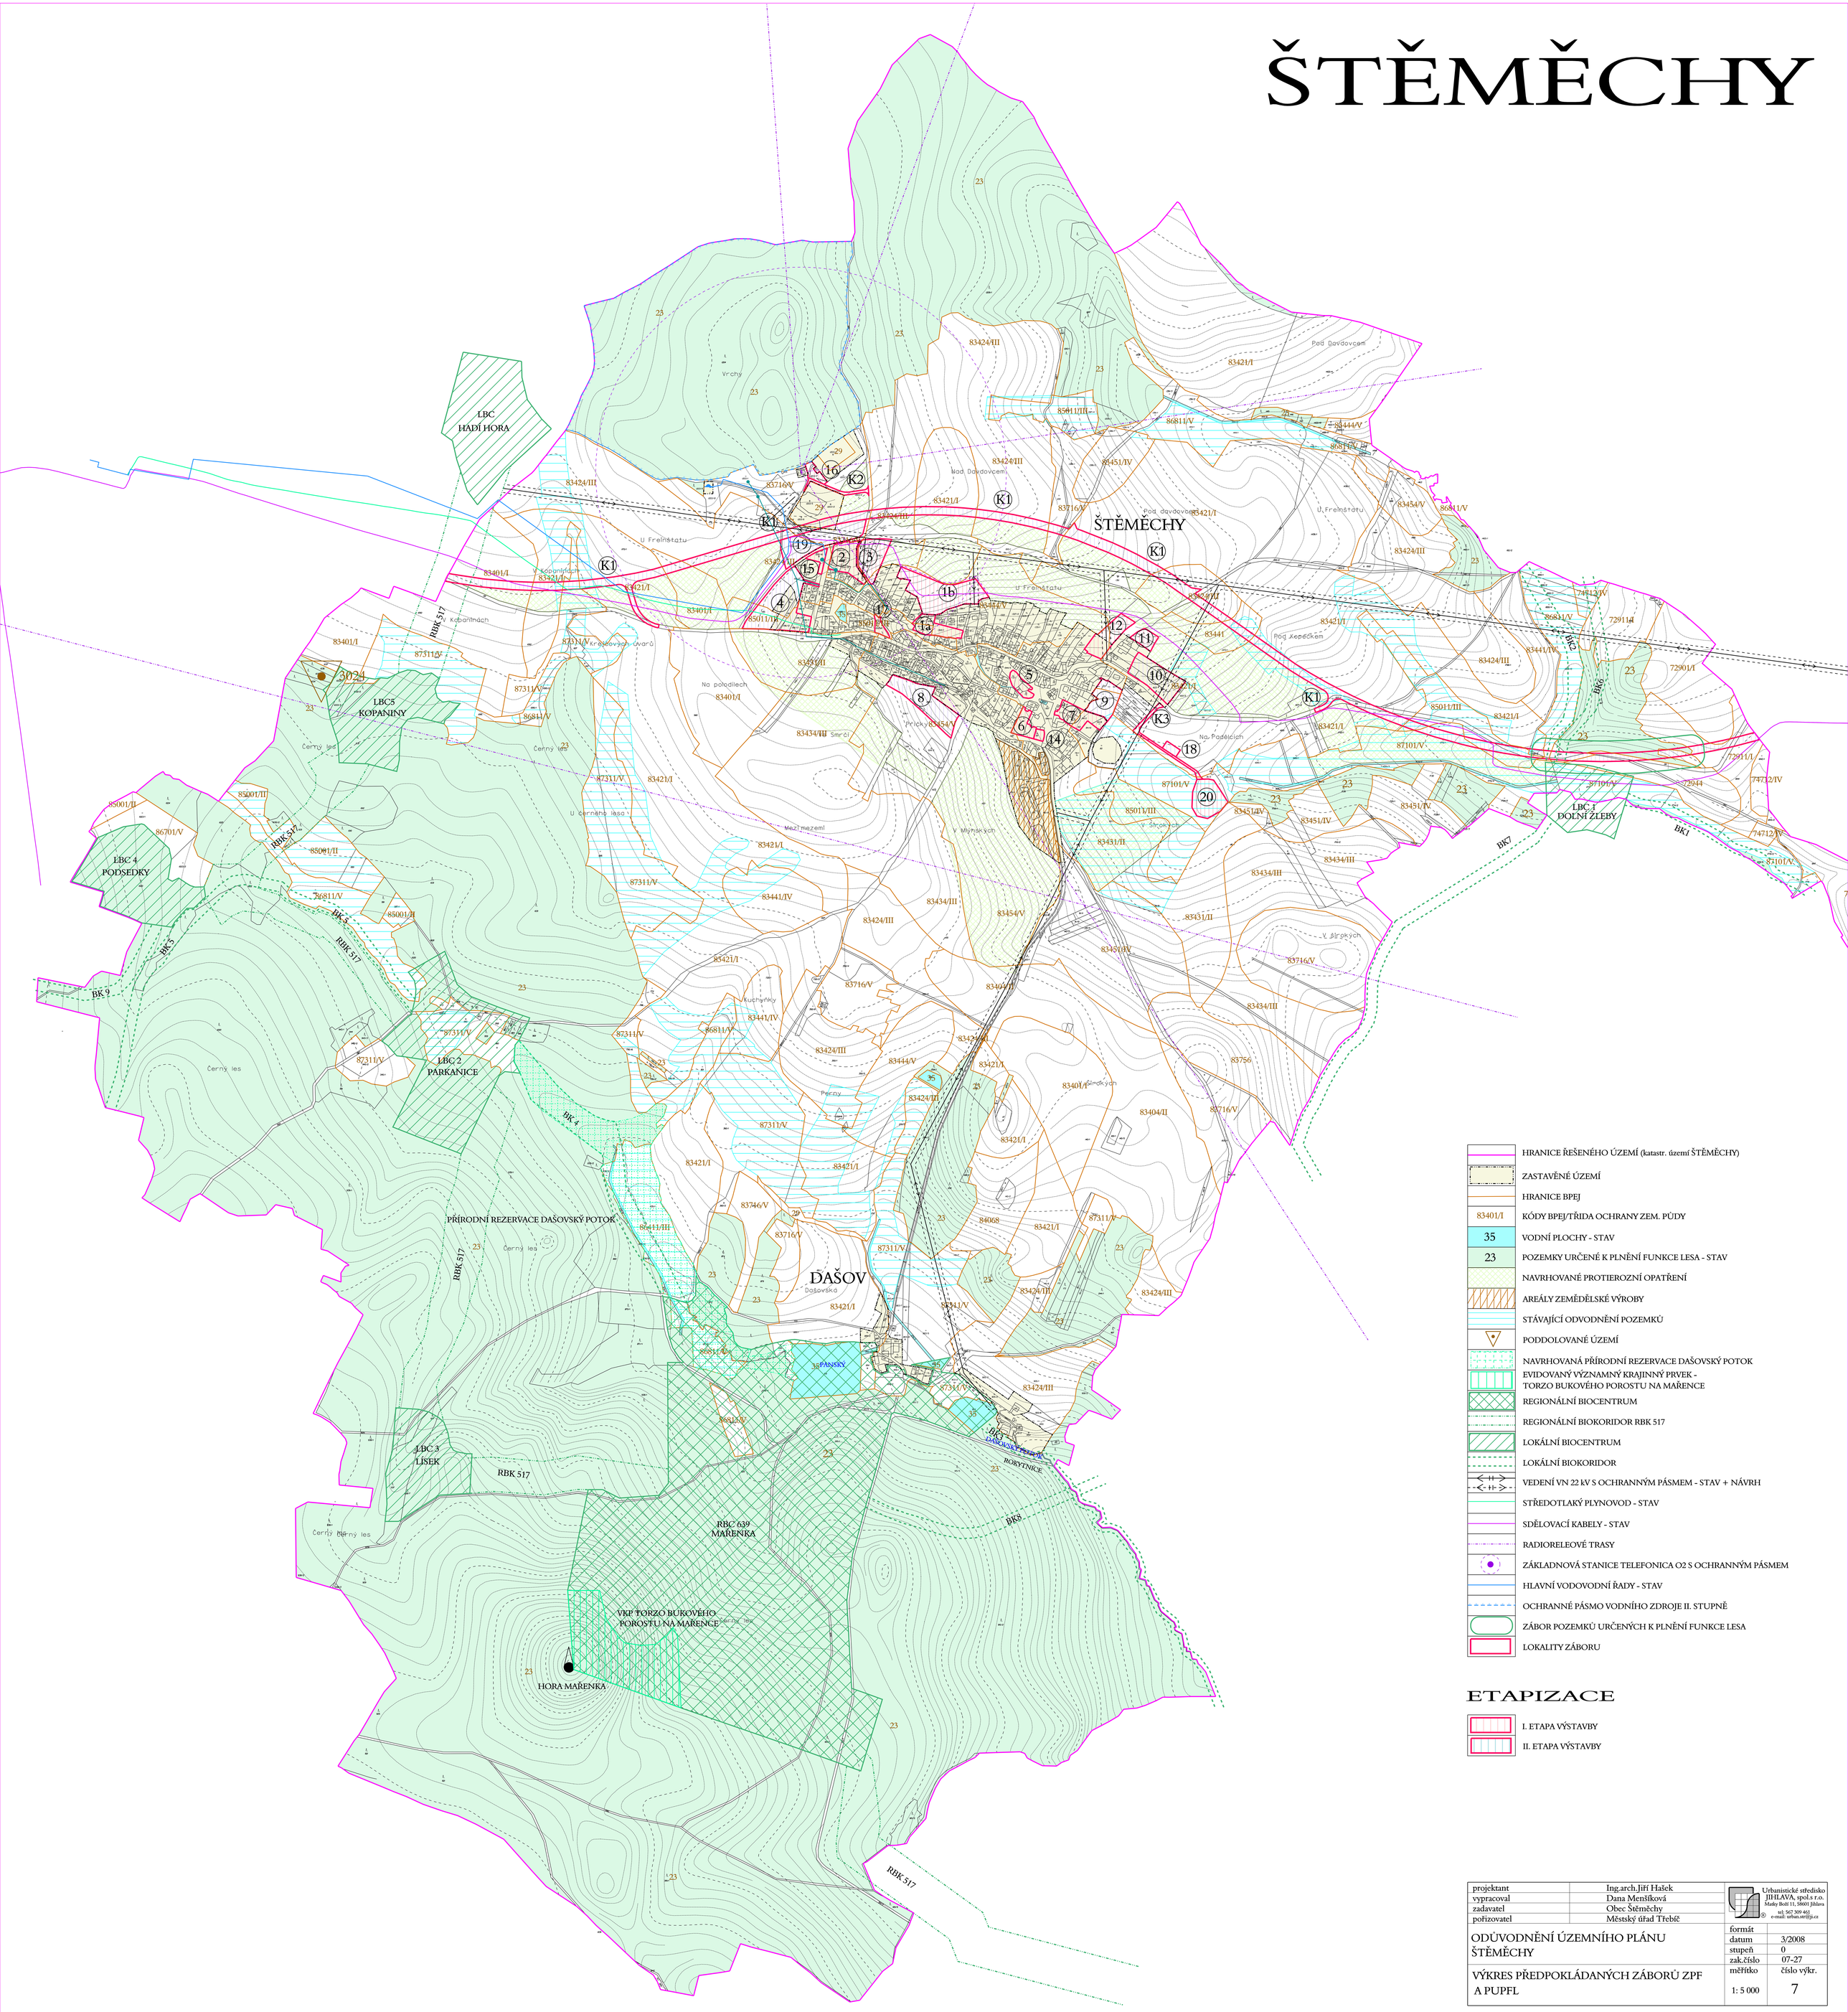

HRANICE ŘEŠENÉHO ÚZEMÍ (katastr. území ŠTĚMĚCHY)
ZASTAVĚNÉ ÚZEMÍ
HRANICE BPEJ
83401/I KÓDY BPEJ/TŘIDA OCHRANY ZEM. PŮDY
35 VODNÍ PLOCHY - STAV
23 POZEMKY URČENÉ K PLNĚNÍ FUNKCE LESA - STAV
NAVRHOVANÉ PROTIEROZNÍ OPATŘENÍ
AREÁLY ZEMĚDĚLSKÉ VÝROBY
STÁVAJÍCÍ ODVODNĚNÍ POZEMKŮ
PODDOLOVANÉ ÚZEMÍ
NAVRHOVANÁ PŘÍRODNÍ REZERVACE DAŠOVSKÝ POTOK
EVIDOVANÝ VÝZNAMNÝ KRAJINNÝ PRVEK - TORZO BUKOVÉHO POROSTU NA MAŘENCE
REGIONÁLNÍ BIOCENTRUM
REGIONÁLNÍ BIOKORIDOR RBK 517
LOKÁLNÍ BIOCENTRUM
LOKÁLNÍ BIOKORIDOR
VEDENÍ VN 22 kV S OCHRANNÝM PÁSMEM - STAV + NÁVRH
STŘEDOTLAKÝ PLYNOVOD - STAV
SDĚLOVACÍ KABELY - STAV
RADIORELEOVÉ TRASY
ZÁKLADNOVÁ STANICE TELEFONICA O2 S OCHRANNÝM PÁSMEM
HLAVNÍ VODOVODNÍ ŘADY - STAV
OCHRANNÉ PÁSMO VODNÍHO ZDROJE II. STUPNĚ
ZÁBOR POZEMKŮ URČENÝCH K PLNĚNÍ FUNKCE LESA
LOKALITY ZÁBORU

ETAPIZACE

I. ETAPA VÝSTAVBY
II. ETAPA VÝSTAVBY

projektant	Ing.arch.Jiří Hašek	Urbanistické středisko JIHLAVA, spol.s r.o. Matky Boží 11, 58601 Jihlava tel: 567 309 461 e-mail: urban.stri@j.cz
vypracoval	Dana Menšíková	
zadavatel	Obec Štěměchy	
pořizovatel	Městský úřad Třebíč	
ODŮVODNĚNÍ ÚZEMNÍHO PLÁNU ŠTĚMĚCHY	formát	
	datum	3/2008
	stupeň	0
	zak.číslo	07-27
VÝKRES PŘEDPOKLÁDANÝCH ZÁBORŮ ZPF A PUPFL	měřítko 1: 5 000	číslo výkr. 7