
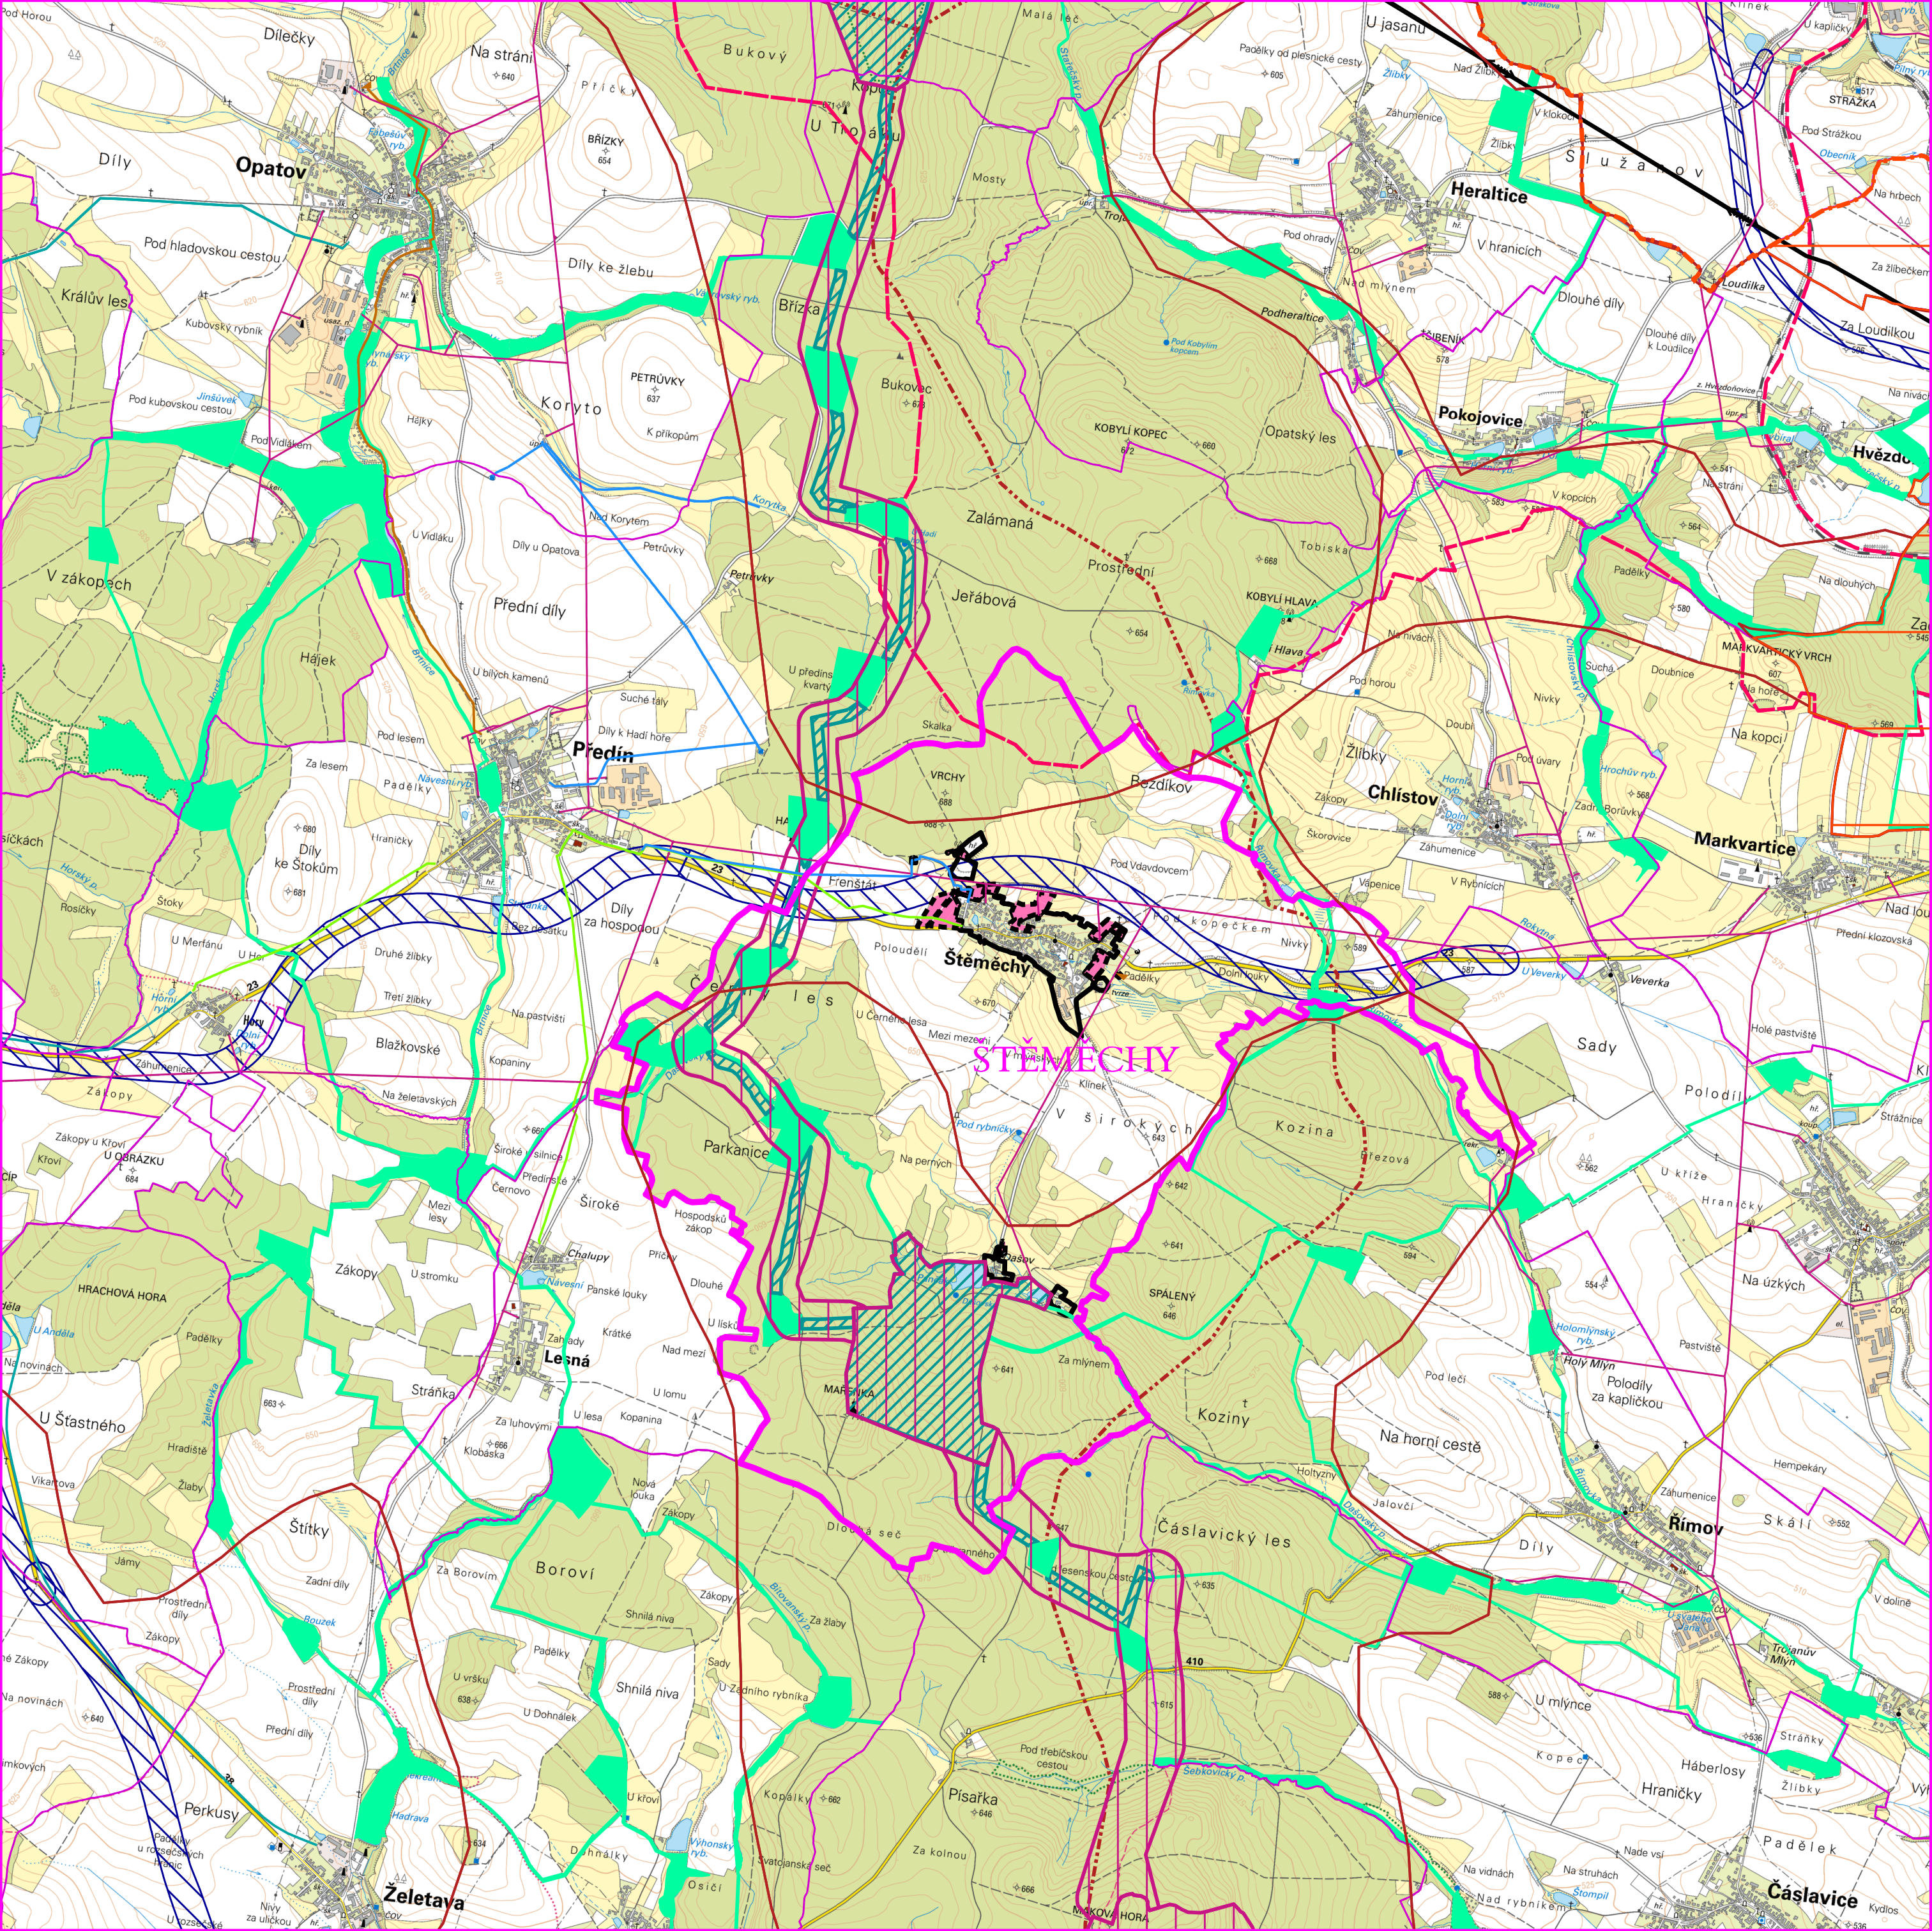


ŠTĚMĚCHY

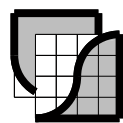

- HRANICE OBCE ŠTĚMĚCHY
- HRANICE SOUSEDNÍCH OBCÍ
- ZASTAVĚNÉ ÚZEMÍ ŠTĚMĚCH
- HLAVNÍ ROZVOJOVÉ PLOCHY
- NAVROVANÉ KORIDORY DOPRAVNÍ INFRASTRUKTURY ZE ZÚR KRAJE VYSOČINA
- VEDENÍ ELEKTRICKÉ ENERGIE VVN 400, 220 a 110 KV - STAV
- VEDENÍ ELEKTRICKÉ ENERGIE VN 22 KV
- VYSOKOTLAKÝ PLYNOVODNÍ ŘAD DO 40 BARŮ
- STL PLYNOVODNÍ ŘAD Z REGULAČNÍ STANICE HORY DO PŘEDÍNA, ŠTĚMĚCH A LESNÉ
- PŘÍRODNÍ VODOVODNÍ ŘADY DO PŘEDÍNA A ŠTĚMĚCH
- KANALIZAČNÍ ŘAD Z PŘEDÍNA NA ČOV OPATOV
- ČISTÍRNA ODPADNÍCH VOD
- REGIONÁLNÍ A NADREGIONÁLNÍ PRVKY ÚSES DLE ZÚR KRAJE VYSOČINA
- REGIONÁLNÍ A NADREGIONÁLNÍ PRVKY ÚSES NAVRŽENÉ V ÚP ŠTĚMĚCHY A Z PLATNÝCH NEBO ROZPRACOVANÝCH ÚP SOUSEDNÍCH OBCÍ
- PRVKY LOKÁLNÍHO ÚSES NAVRŽENÉ V ÚP ŠTĚMĚCHY A Z PLATNÉ NEBO ROZPRACOVANÉ ÚPD SOUSEDNÍCH OBCÍ
- OSA MIGRAČNÍHO KORIDORU
- HRANICE OBLASTÍ KRAJINNÉHO RÁZU
- HRANICE KRAJINNÉHO TYPU
- ROZVOJOVÁ OSA OSK3 JIHLAVA - BRTNICE - TŘEBÍČ
- ROZVOJOVÁ OBLAST OBK3 TŘEBÍČ

vedoucí projektant	Ing.arch.Jiří Hašek		Urbanistické středisko JIHLAVA, spol.s r.o. Masarykovo náměstí 11, 58601 Jihlava tel: 567 309 461 e-mail: urban.str@ji.cz	
vypracoval	Dana Menšíková			
pořizovatel	Městský úřad Třebíč			
zadavatel	obec Štěměchy			
ODŮVODNĚNÍ ÚZEMNÍHO PLÁNU			formát	5 A4
ŠTĚMĚCHY			datum	01/2021
			stupeň	
VÝKRES ŠIRŠÍCH VZTAHŮ			zak.číslo	
			měřítko	číslo výkr.
			1:25 000	7