ŠTĚMĚCHY

DOPRAVNÍ ŘEŠENÍ

D1	PŘELOŽKA SILNICE I/23 VČETNĚ SOUVISEJÍCÍCH INVESTIC
D2	ÚPRAVA NAPOJENÍ SILNICE III/02323 NA SILNICI I/23
D3	RESPEKTOVAT DOKUMENTACI REKONSTRUKCE SILNICE I/23 Z ROKU 2004 VČETNĚ ŘEŠENÍ CHODNÍKŮ A VÝSTAVBY AUTOBUSOVÝCH ZASTÁVEK
D4	VÝSTAVBA CHODNÍKŮ PODÉL PRŮTAHU SILNICE I/23
D5	PLOCHA PRO GARÁŽE V OBCI

ROZVOJOVÉ PLOCHY PRO OBYTNOU ZÁSTAVBU

B1	ROZVOJOVÉ PLOCHY PRO BYDLENÍ PODLE URBANISTICKÉ STUDIE
B2	ROZVOJOVÉ PLOCHY PRO BYDLENÍ K PROVĚŘENÍ - PLOCHY NA PŮDÁCH CHRÁNĚNÝCH MIMO ZASTAVĚNÉ ÚZEMÍ OBCE
B3	ROZVOJOVÉ PLOCHY PRO BYDLENÍ K PROVĚŘENÍ - PLOCHY NA NEVHODNĚ ORIENTOVANÝCH LOKALITÁCH
B4	PLOCHY PRO BYDLENÍ V ZASTAVĚNÉM ÚZEMÍ

ROZVOJOVÉ PLOCHY PRO VÝROBU

P1	PLOCHY PRO DROBNOU VÝROBU PODLE URBANISTICKÉ STUDIE
P2	PROVĚŘENÍ OCHRANNÉHO PÁSMA ZEMĚDĚLSKÉHO AREÁLU NÁVRH OCHRANNÉ ZELENĚ KOLEM AREÁLU

OBČANSKÁ VYBAVENOST, SPORT A REKREACE

O1	PLOCHA PRO UMĚLÉ KOUPALIŠTĚ, HŘIŠTĚ A REKREAČNÍ ZAŘÍZENÍ
O2	VÝSTAVBA ROZHLEDNY NA MAŘENCE

TECHNICKÁ INFRASTRUKTURA

T1	VÝSTAVBA KANALIZACE V OBCI
T2	PLOCHA PRO ČISTÍRNU ODPADNÍCH VOD

OCHRANA PŘÍRODY A KRAJINY

K1	AKTUALIZACE VYMEZENÍ PRVKŮ ÚSES, ŘEŠENÍ STŘETŮ V ÚZEMÍ
K2	OBNOVA A VÝSTAVBA NOVÝCH RYBNÍKŮ

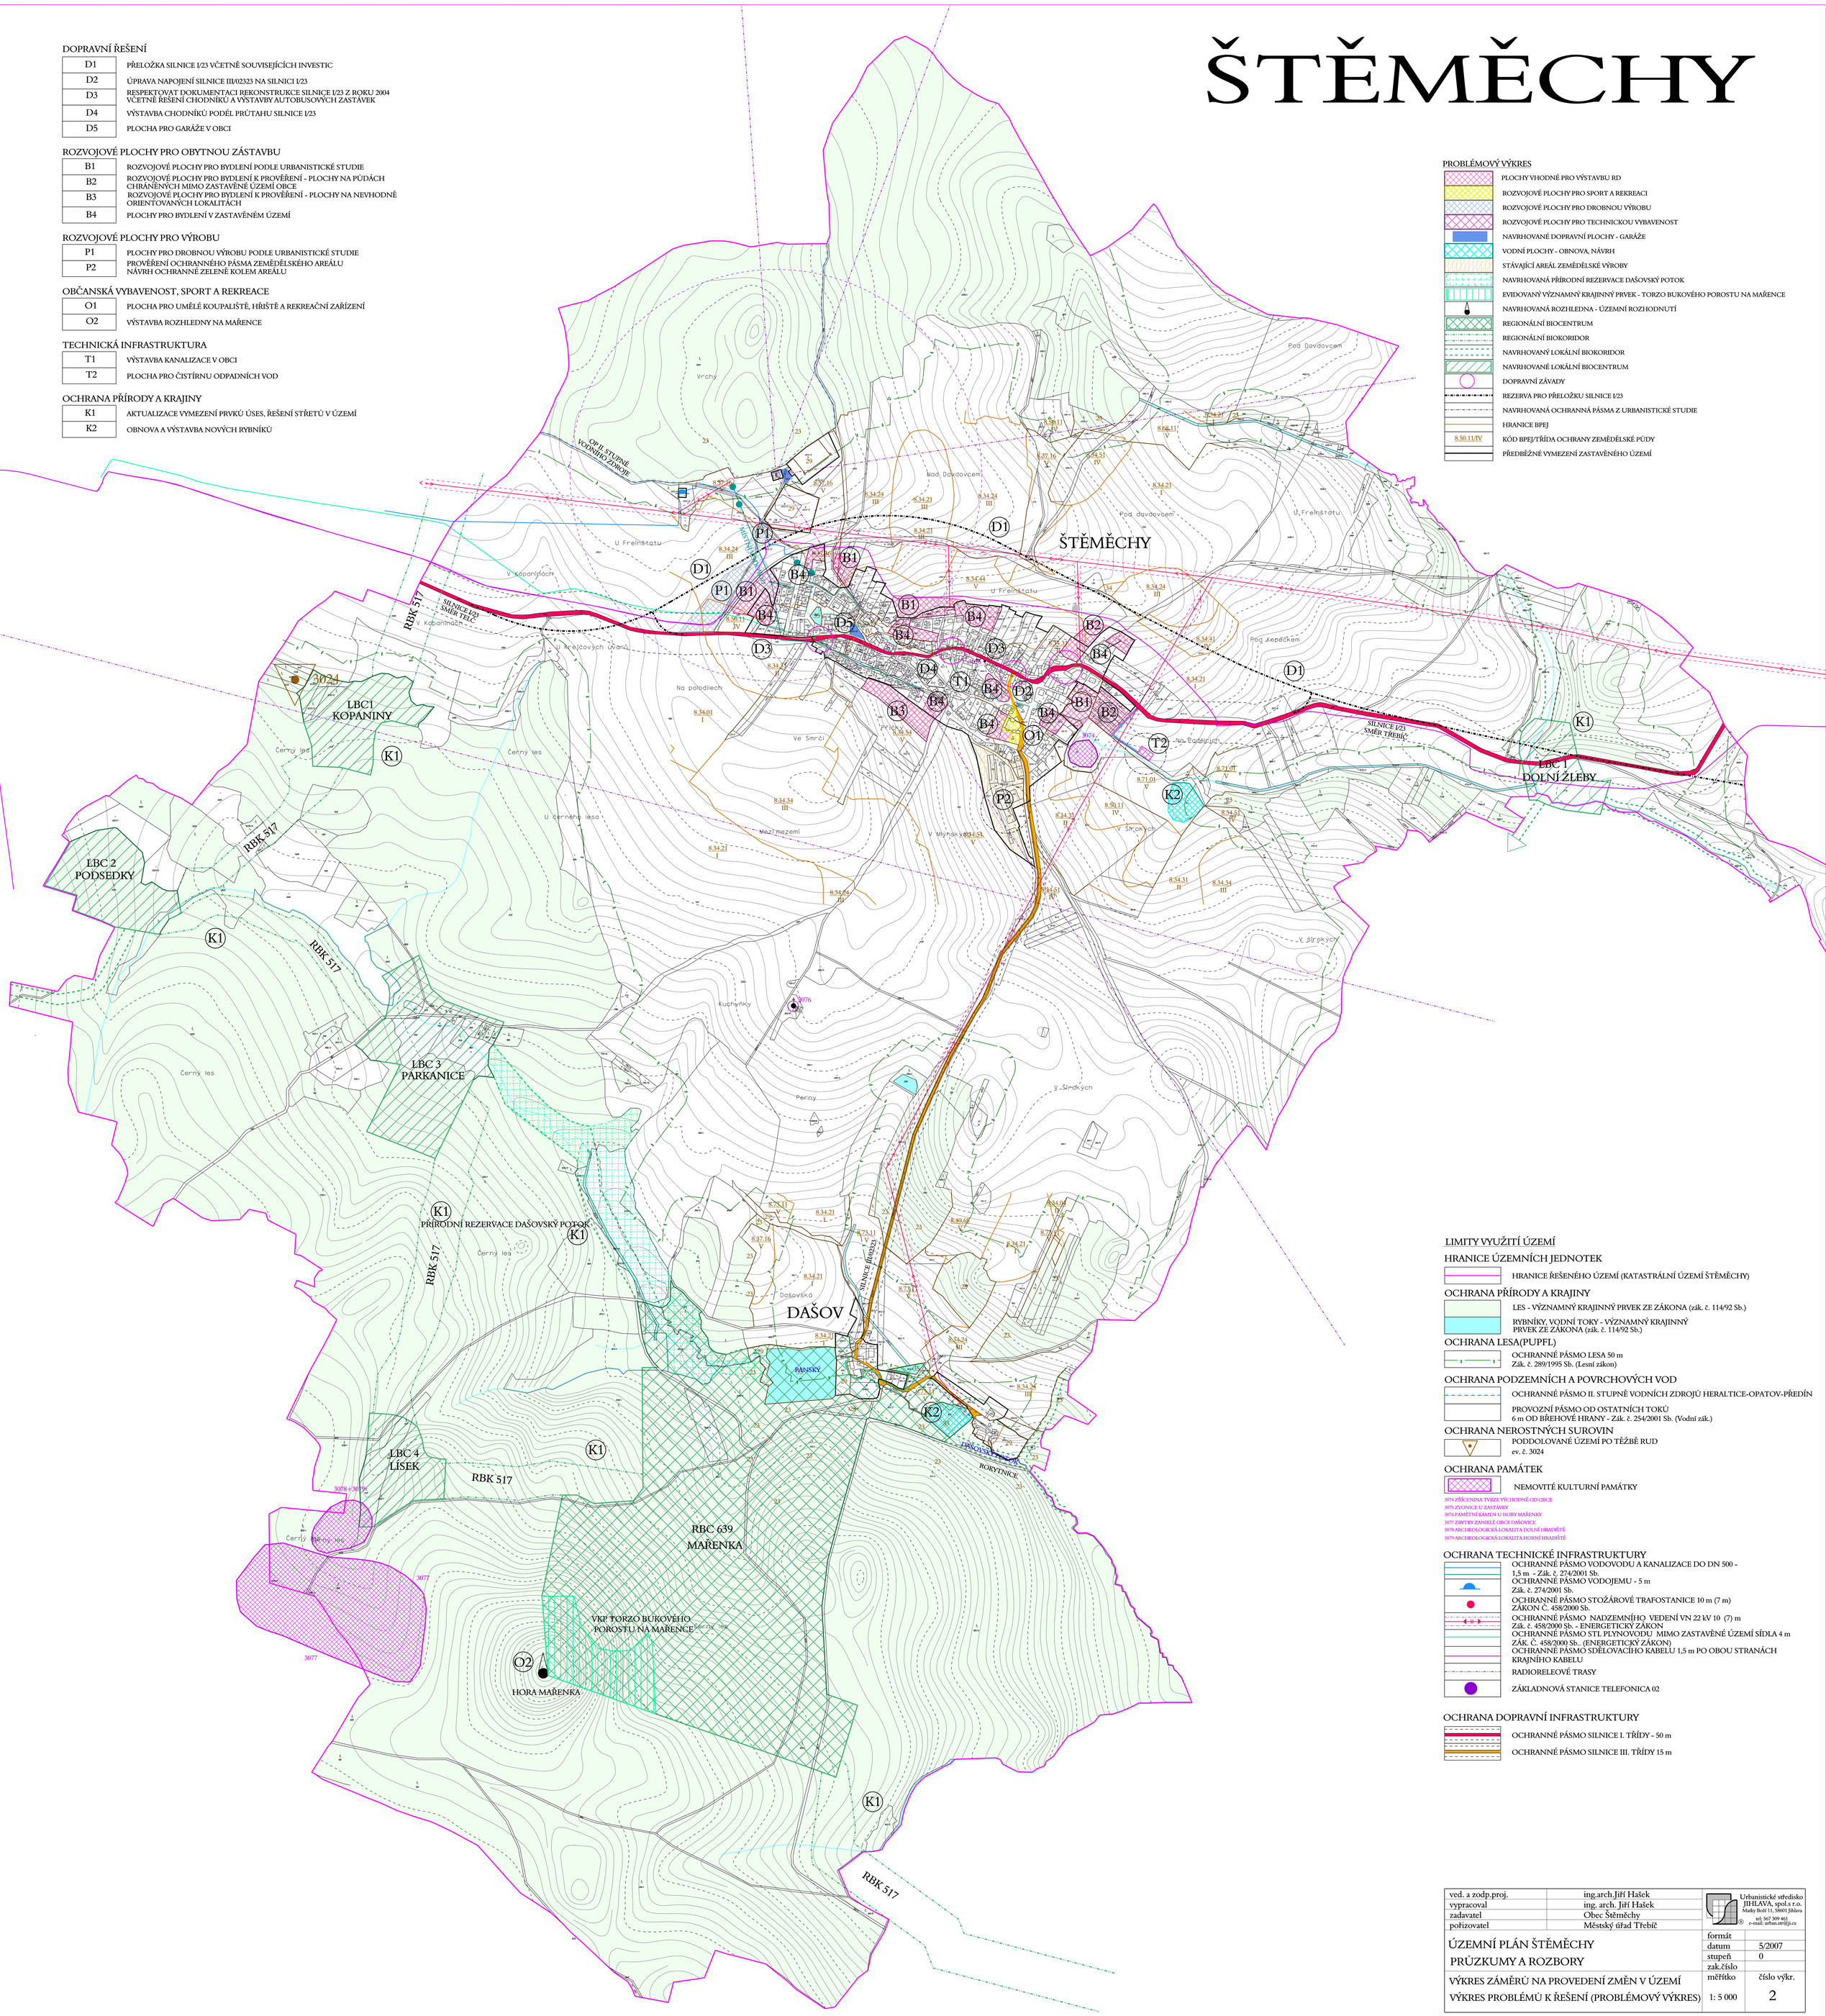

PROBLÉMOVÝ VÝKRES

- PLOCHY VHODNÉ PRO VÝSTAVBU RD
- ROZVOJOVÉ PLOCHY PRO SPORT A REKREACI
- ROZVOJOVÉ PLOCHY PRO DROBNOU VÝROBU
- ROZVOJOVÉ PLOCHY PRO TECHNICKOU VYBAVENOST
- NAVRHOVANÉ DOPRAVNÍ PLOCHY - GARÁŽE
- VODNÍ PLOCHY - OBNOVA, NÁVRH
- STÁVAJÍCÍ AREÁL ZEMĚDĚLSKÉ VÝROBY
- NAVRHOVANÁ PŘÍRODNÍ REZERVACE DAŠOVSKÝ POTOK
- EVIDOVANÝ VÝZNAMNÝ KRAJINNÝ PRVEK - TORZO BUKOVÉHO POROSTU NA MAŘENCE
- NAVRHOVANÁ ROZHLEDNA - ÚZEMNÍ ROZHODNUTÍ
- REGIONÁLNÍ BIOCENTRUM
- REGIONÁLNÍ BIOKORIDOR
- NAVRHOVANÝ LOKÁLNÍ BIOKORIDOR
- NAVRHOVANÉ LOKÁLNÍ BIOCENTRUM
- DOPRAVNÍ ZÁVADY
- REZERVA PRO PŘELOŽKU SILNICE I/23
- NAVRHOVANÁ OCHRANNÁ PÁSMA Z URBANISTICKÉ STUDIE
- HRANICE BPEJ
- 8.50.11/IV — KÓD BPEJ/TŘÍDA OCHRANY ZEMĚDĚLSKÉ PŮDY
- PŘEDBĚŽNÉ VYMEZENÍ ZASTAVĚNÉHO ÚZEMÍ

LIMITY VYUŽITÍ ÚZEMÍ

HRANICE ÚZEMNÍCH JEDNOTEK

- HRANICE ŘEŠENÉHO ÚZEMÍ (KATASTRÁLNÍ ÚZEMÍ ŠTĚMĚCHY)

OCHRANA PŘÍRODY A KRAJINY

- LES - VÝZNAMNÝ KRAJINNÝ PRVEK ZE ZÁKONA (zák. č. 114/92 Sb.)
- RYBNÍKY, VODNÍ TOKY - VÝZNAMNÝ KRAJINNÝ PRVEK ZE ZÁKONA (zák. č. 114/92 Sb.)

OCHRANA LESA(PUPFL)

- OCHRANNÉ PÁSMO LESA 50 m Zák. č. 289/1995 Sb. (Lesní zákon)

OCHRANA PODZEMNÍCH A POVRCHOVÝCH VOD

- OCHRANNÉ PÁSMO II. STUPNĚ VODNÍCH ZDROJŮ HERALTICE-OPATOV-PŘEDÍN
- PROVOZNÍ PÁSMO OD OSTATNÍCH TOKŮ 6 m OD BŘEHOVÉ HRANY - Zák. č. 254/2001 Sb. (Vodní zák.)

OCHRANA NEROSTNÝCH SUROVIN

- PODDOLOVANÉ ÚZEMÍ PO TĚŽBĚ RUD ev. č. 3024

OCHRANA PAMÁTEK

- NEMOVITÉ KULTURNÍ PAMÁTKY

3074 ZŘÍCENINA TVRZE VÝCHODNĚ OD OBCE
3075 ZVONICE U ZASTÁVKY
3076 PAMĚTNÍ KÁMEN U HORY MAŘENKY
3077 ZBYTKY ZANIKLÉ OBCE DAŠOVICE
3078 ARCHEOLOGICKÁ LOKALITA DOLNÍ HRADIŠTĚ
3079 ARCHEOLOGICKÁ LOKALITA HORNÍ HRADIŠTĚ

OCHRANA TECHNICKÉ INFRASTRUKTURY

- OCHRANNÉ PÁSMO VODOVODU A KANALIZACE DO DN 500 - 1,5 m - Zák. č. 274/2001 Sb.
- OCHRANNÉ PÁSMO VODOJEMU - 5 m Zák. č. 274/2001 Sb.
- OCHRANNÉ PÁSMO STOŽÁROVÉ TRAFOSTANICE 10 m (7 m) ZÁKON Č. 458/2000 Sb.
- OCHRANNÉ PÁSMO NADZEMNÍHO VEDENÍ VN 22 kV 10 (7) m Zák. č. 458/2000 Sb. - ENERGETICKÝ ZÁKON
- OCHRANNÉ PÁSMO STL PLYNOVODU MIMO ZASTAVĚNÉ ÚZEMÍ SÍDLA 4 m ZÁK. Č. 458/2000 Sb.. (ENERGETICKÝ ZÁKON)
- OCHRANNÉ PÁSMO SDĚLOVACÍHO KABELU 1,5 m PO OBOU STRANÁCH KRAJNÍHO KABELU
- RADIORELEOVÉ TRASY
- ZÁKLADNOVÁ STANICE TELEFONICA 02

OCHRANA DOPRAVNÍ INFRASTRUKTURY

- OCHRANNÉ PÁSMO SILNICE I. TŘÍDY - 50 m
- OCHRANNÉ PÁSMO SILNICE III. TŘÍDY 15 m

ved. a zodp.proj.	ing.arch.Jiří Hašek	Urbanistické středisko JIHLAVA, spol.s r.o. Masky Bolt 11, 58601 Jihlava tel: 567 309 461 e-mail: urban.str@ji.cz	
vypracoval	ing. arch. Jiří Hašek		
zadavatel	Obec Štěměchy		
pořizovatel	Městský úřad Třebíč		
ÚZEMNÍ PLÁN ŠTĚMĚCHY		formát	
PRŮZKUMY A ROZBORY		datum	5/2007
		stupeň	0
		zak.číslo	
VÝKRES ZÁMĚRŮ NA PROVEDENÍ ZMĚN V ÚZEMÍ		měřítko	číslo výkr.
VÝKRES PROBLÉMŮ K ŘEŠENÍ (PROBLÉMOVÝ VÝKRES)		1: 5 000	2